



ΕΦΗΜΕΡΙΣ ΤΗΣ ΚΥΒΕΡΝΗΣΕΩΣ

ΤΗΣ ΕΛΛΗΝΙΚΗΣ ΔΗΜΟΚΡΑΤΙΑΣ

ΤΕΥΧΟΣ ΤΕΤΑΡΤΟ **Αρ. Φύλλου 480**

20 Μαΐου 2003

ΠΕΡΙΕΧΟΜΕΝΑ

ΑΠΟΦΑΣΕΙΣ

ΑΠΟΦΑΣΕΙΣ

Αριθ. οικοθ. 2215 (1)

Εφαρμογή του άρθρου 1 του Ν. 653/77 για τη βελτίωση των γεωμετρικών χαρακτηριστικών της οδού Κιλκίς - Ευκαρπίας.

Ο ΓΕΝΙΚΟΣ ΓΡΑΜΜΑΤΕΑΣ
ΠΕΡΙΦΕΡΕΙΑΣ ΚΕΝΤΡΙΚΗΣ ΜΑΚΕΔΟΝΙΑΣ

Έχοντας υπόψη:

1. Τις διατάξεις του Ν. 653/77 «Περί υποχρεώσεως των παρόδιων ιδιοκτητών για τη διάνοιξη οδών κ.λπ.» όπως τροποποιήθηκε και συμπληρώθηκε με τους Ν. 960 άρθρο 9 παρ. 4), Ν. 947 (άρθρο 6 παρ. 9 και 10), Ν. 1349 (άρθρο 14) και Ν. 1418/84 άρθρο 25 σε συνδυασμό με την Α1/0/2/7/12.3.85 απόφαση Υπουργού ΠΕΧΩΔΕ και του Ν. 2062/92 και την Εγκύκλιο Δ12/35572/23.7.92.

2. Τις διατάξεις του ΠΔ 929/79 «Περί εκτελέσεως του άρθρου 1 του Ν. 653/77».

3. Τις διατάξεις του Ν. 2882/2001 (ΦΕΚ Α΄ 17/6.2.2001) περί αναγκαστικών απαλλοτριώσεως Ακινήτων.

4. Τις διατάξεις του Ν. 1558/85 «Κυβέρνηση και Κυβερνητικά Όργανα».

5. Τον Ν. 1622/86 «Τοπική Αυτοδιοίκηση - Περιφερειακή ανάπτυξη και δημοκρατικός προγραμματισμός ανάπτυξης».

6. Το ΠΔ 51/1987 «Καθορισμός των Περιφερειών της χώρας για το σχεδιασμό της περιφερειακής ανάπτυξης.

7. Τις διατάξεις του Π.Δ. 71.93 «Καθορισμός αρμοδιοτήτων που διατηρούνται από τον Υπουργό και τις Περιφερειακές αρχές ή όργανα διανομαρχιακού επιπέδου της ΓΓΔΕ του ΥΠΕΧΩΔΕ.,

8. Τις διατάξεις του Ν. 2503/97 (ΦΕΚ 107/Α) «Διοίκηση οργάνωση, , στελέχωση της Περιφέρειας ρύθμιση θεμάτων για την Τοπική Αυτοδιοίκηση και άλλες διατάξεις».

9. Την Τ6593/30.8.2002 Απόφαση Δ/νσης Τεχνικών Υπηρεσιών έγκρισης του Κτηματολογίου του οδικού άξονα του θέματος, αποφασίζουμε:

Ορίζουμε ότι

α) η επαρχιακή οδός Κιλκίς - Ευκαρπίας βελτιώνεται με την κατασκευή του τμήματος από Χ.Θ. 0+000 έως Χ.Θ. 7+800.

β) έχουν εφαρμογή οι διατάξεις του άρθρου 1 του Ν. 653/77.

Η απόφαση αυτή να δημοσιευθεί στην Εφημερίδα της Κυβερνήσεως.

Θεσσαλονίκη, 21 Απριλίου 2003

Ο Γενικός Γραμματέας Περιφέρειας
ΗΛΙΑΣ ΛΙΑΚΟΠΟΥΛΟΣ

Αριθ. 2108 (2)

Εφαρμογή του άρθρου 1 του Ν. 653/77 του έργου «ΔΙΑΝΟΙΞΗ - ΔΙΑΠΛΑΤΥΝΣΗ ΟΔΙΚΟΥ ΑΞΟΝΑ Σ.Σ. ΑΓΓΙΣΤΑΣ - ΜΥΡΙΝΗΣ - ΡΟΔΟΛΙΒΟΥΣ» Τμήμα: Ροδολίβος - Μυρίνη από Χ.Θ. 0+000 έως Χ.Θ. 7+920,85 Εμβαδού 124.167,90 τ.μ.

Ο ΓΕΝΙΚΟΣ ΓΡΑΜΜΑΤΕΑΣ
ΠΕΡΙΦΕΡΕΙΑΣ ΚΕΝΤΡΙΚΗΣ ΜΑΚΕΔΟΝΙΑΣ

Έχοντας υπόψη :

1. Τις διατάξεις του Ν. 653/77 "Περί υποχρεώσεως τον παρόδιων ιδιοκτητών για την διάνοιξη οδών κλπ" όπως τροποποιήθηκε και συμπληρώθηκε με τους: Ν.960 (άρ-

θρο 9 παρ. 4), Ν.947 (άρθρο 6 παρ. 9 και 10), Ν. 1349 (άρθρο 14) και Ν 1418/84 (άρθρο 25) σε συνδυασμό με την Α1/0/2/7/12.3.85 Απόφαση Υπουργού ΠΕΧΩΔΕ ΚΑΙ ΤΟΥ Ν.2052/92 και την Εγκύκλιο Δ12/35572/23.7.92.

2. Τις διατάξεις του ΠΔ 929/79 "περί εκτελέσεως του άρθρου 1 του Ν.653/77".

3. Τις διατάξεις του Ν.2882/2001 (ΦΕΚ Α΄ 17/6.2.2001) "περί αναγκαστικών απαλλοτριώσεων ακινήτων».

4. Τις διατάξεις του Ν. 1558/85 "Κυβέρνηση και κυβερνητικά όργανα".

5. Τον Ν. 1622/86 "τοπική αυτοδιοίκηση - περιφερειακή ανάπτυξη και δημοκρατικός προγραμματισμός" και τον Ν. 1832/1989.

6. Το Π.Δ. 51/1987 "καθορισμός των περιφερειών της χώρας γα τον σχεδιασμό της περιφερειακής ανάπτυξης".

7. Τις διατάξεις του Π.Δ. 71/93 "Καθορισμός αρμοδιοτήτων που διατηρούνται από τον Υπουργό και τις Περιφερειακές αρχές ή όργανα διανομαρχιακού επιπέδου της ΓΓΔΕ του Υ.ΠΕ.ΧΩ.Δ.Ε.".

8. Τις διατάξεις του Ν.2503/97 (ΦΕΚ 107/Α) "Διοίκηση , οργάνωση, στελέχωση της Περιφέρειας, ρύθμιση θεμάτων για την Τοπική αυτοδιοίκηση και άλλες διατάξεις".

9. Την 989 /14.03.2003 Απόφαση της Δ.Τ.Υ. Ν.Α. Σερρών έγκρισης του πίνακα και τα διαγράμματα αναλογισμού του έργου του θέματος, αποφασίζουμε:

Ορίζουμε ότι :

- Η επαρχιακή οδός Σ.Σ. Αγγίστας - Μυρίνης - Ροδολίβους βελτιώνεται και διαπλατύνεται από Χ. Θ. 0-000 έως Χ.Θ. 7920,85
- Έχουν εφαρμογή οι διατάξεις του άρθρου 1 του Ν. 653/77.

Η απόφαση αυτή να δημοσιευτεί στην Εφημερίδα της Κυβερνήσεως.

Θεσσαλονίκη, 17 Απριλίου 2003
Ο Γενικός Γραμματέας Περιφέρειας
ΗΛΙΑΣ ΛΙΑΚΟΠΟΥΛΟΣ

Αριθ. οικ. 2102 (3)

Εφαρμογή του άρθρου 1 του Ν. 653/77 για τη "Διαπλάτυνση της Δυτικής Εισόδου Θεσσαλονίκης, Νέας Ενδιαμέσου Λεωφόρου του αυτοκινητόδρομου Θεσσαλονίκης - Κατερίνης, από ΧΘ 0+395 μέχρι ΧΘ 0+411.

Ο ΓΕΝΙΚΟΣ ΓΡΑΜΜΑΤΕΑΣ
ΠΕΡΙΦΕΡΕΙΑΣ ΚΕΝΤΡΙΚΗΣ ΜΑΚΕΔΟΝΙΑΣ

Έχοντας υπόψη:

1 .-Τις διατάξεις του Ν. 653/77 (ΦΕΚ 214 Α΄/5.8.77) " Περί υποχρεώσεως των παροδίων ιδιοκτητών για τη διάνοιξη οδών κ.λ.π.", όπως τροποποιήθηκε και συμπληρώθηκε με τους Ν. 960(άρθρο 9 παρ. 4), Ν. 947 (άρθρο 6 παρ. 9 και 10), Ν. 1349 (άρθρο 14) και Ν. 1418/84 (άρθρο 25) σε συνδυασμό με την Α1/0/2/7/12.3.85 Απόφαση Υπουργού ΠΕΧΩΔΕ και του Ν. 2052/92 και την Εγκύκλιο Δ12/35572/ 23.7.92.

2.-Τις διατάξεις του ΠΔ 929/79 «περί εκτελέσεως του άρθρου 1 του Ν. 653/77».

3.-Τις διατάξεις του Ν. 2882/2001 (ΦΕΚ Α΄ 17/6.2.2001) «περί αναγκαστικών Απαλλοτριώσεων Ακινήτων».

4.-Τις δ/ξεις του Ν. 1558/85 «Κυβέρνηση και Κυβερνητικά Όργανα».

5.-Τον Ν. 1622/86 " Τοπική Αυτοδιοίκηση- Περιφερειακή ανάπτυξη και δημοκρατικός προγραμματισμός" και τον Ν. 1832/89.

6.-Το ΠΔ 51/1987 " Καθορισμός των Περιφερειών της χώρας για το σχεδιασμό της περιφερειακής ανάπτυξης".

7.-Τις δ/ξεις του ΠΔ 71/93 " Καθορισμός αρμοδιοτήτων που διατηρούνται από τον Υπουργό και τις Περιφερειακές αρχές ή όργανα διανομαρχιακού επιπέδου της ΓΓΔΕ του ΥΠΕΧΩΔΕ".

8.-Τις διατάξεις του Ν. 2503/97(ΦΕΚ 107/Α' /97) " Διοίκηση, οργάνωση, στελέχωση της Περιφέρειας, ρύθμιση θεμάτων για την τοπική Αυτοδιοίκηση και άλλες διατάξεις".

9.-Την 584/20-3-2003 Απόφαση ΔΔΕ/ΠΚΜ έγκρισης του Κτηματολογίου, αποφασίζουμε:

Ορίζουμε ότι α) Η Δυτική είσοδος Θεσσαλονίκης, Νέα Ενδιάμεσος Λεωφόρος του αυτοκινητοδρόμου Θεσσαλονίκης-Κατερίνης, διαπλατύνεται από ΧΘ 0+395 μέχρι ΧΘ 0+411.

και β) έχουν εφαρμογή οι διατάξεις του άρθρου 1 του Ν. 653/77.

Η απόφαση αυτή να δημοσιευτεί στην Εφημερίδα της Κυβερνήσεως.

Θεσσαλονίκη, 16 Απριλίου 2003
Ο Γενικός Γραμματέας Περιφέρειας
ΗΛΙΑΣ ΛΙΑΚΟΠΟΥΛΟΣ

Αριθ. 2094 (4)

Επικύρωση καθορισμού οριογραμμών του ρέματος στο Δ.Δ.Τριλόφου Ν.Ημαθίας.

Ο ΓΕΝΙΚΟΣ ΓΡΑΜΜΑΤΕΑΣ ΠΕΡΙΦΕΡΕΙΑΣ
ΚΕΝΤΡΙΚΗΣ ΜΑΚΕΔΟΝΙΑΣ

Έχοντας υπόψη :

1. Τις διατάξεις του Ν. 1558/85 "Κυβέρνηση και Κυβερνητικά όργανα".

2.-Τον Ν. 1622/86 "Τοπική αυτοδιοίκηση. Περιφερειακή ανάπτυξη και δημοκρατικός προγραμματισμός".

3. Τις διατάξεις του Π.Δ. 71/93 "Καθορισμός αρμοδιοτήτων που διατηρούνται από τον Υπουργό και ης Περιφερειακές Αρχές ή όργανα διανομαρχιακού επιπέδου της Γ. Γ. Δημ. Έργων του ΥΠΕΧΩΔΕ.

4. Τις διατάξεις του Ν. 2503/97 "Διοίκηση, οργάνωση, στελέχωση της Περιφέρειας, ρύθμιση θεμάτων για την τοπική αυτοδιοίκηση και άλλες διατάξεις".

5. Την 5631/26-7-2000 απόφαση του Γενικού Γραμματέα Περιφέρειας Κεντρικής Μακεδονίας "Ορισμός εισηγητών και μεταβίβαση εξουσίας υπογραφής "Με εντολή Γενικού Γραμματέα" αποφάσεων, εγγράφων και άλλων πράξεων στον Γενικό Διευθυντή, στους Προϊσταμένους Διευθύνσεων κ.λ.π.".

6. Τις διατάξεις του άρθρου 6 του Ν. 880/79, όπως τροποποιήθηκε με το άρθρο 5 του Ν. 3010/2002 (ΦΕΚ 91/τ.Α΄/25.4.2002).

7. Το οικ. 5032/30.9.2002 έγγραφο της Δ/νσης Περ/ντος και Χωροταξίας της Π.Κ.Μ. με το οποίο μας διαβίβασε προς επικύρωση τον φάκελο της υπόψη οριοθέτησης και η με αριθμό 2094/15.4.2003 αίτηση της "Ψυγεία Μακεδονίας Α.Ε." με την οποίο μας διαβίβασε το συμπληρωμένο τοπογραφικό διάγραμμα και την με αριθμ. 2356/ 11.4.2003 απόφαση της Δ/νσης Τεχ. Υπηρεσιών Ν. Ημαθίας.

8. Την 81/2002 απόφαση του Δήμου ΔΟΒΡΑ Ν.ΗΜΑΘΙΑΣ, από την οποία προκύπτει, ότι το οικείο Δημοτικό Συμβούλιο γνωμοδότησε υπέρ της υπόψη οριοθέτησης.

9. Την απόφαση με αριθμ.2356/11.4.2003 της Δ/νσης Τεχνικών Υπηρεσιών Ν.Α. Ημαθίας για την έγκριση καθορι-

σμού οριογραμμών του ρέματος στην περιοχή του θέματος, καθώς και το αντίστοιχο τοπογραφικό διάγραμμα, υπό κλίμακα 1:500 (σε ένα φύλλο), επί του οποίου καθορίσθηκαν με κόκκινη γραμμή οι οριογραμμές του ρέματος.

Και επειδή:


Ο καθορισμός των υπόψη οριογραμμών έγινε σύμφωνα με τα προβλεπόμενα από τον ισχύοντα νόμο, αποφασίζουμε:

1. Την Επικύρωση του καθορισμού οριογραμμών του ρέματος με αριθμό 1255 στο Δ.Δ. Τριλόφου Ν.Ημαθίας, όπως εγκρίθηκε με αριθμό 2356/11-04-2003 απόφαση της Δ/νσης Τεχνικών Υπηρεσιών Ν.Α.Ημαθίας και εμφανίζονται με κόκκινη γραμμή σε τοπογραφικό διάγραμμα υπό κλίμακα 1:500 (ένα φύλλο).

2. Την δημοσίευση της παρούσας απόφασης στην Εφημερίδα της Κυβερνήσεως, μαζί με το αντίστοιχο Τοπογραφικό διάγραμμα σε σμίκρυνση.

Θεσσαλονίκη, 17 Απριλίου 2003

Ο Γενικός Γραμματέας Περιφέρειας
ΗΛΙΑΣ ΛΙΑΚΟΠΟΥΛΟΣ

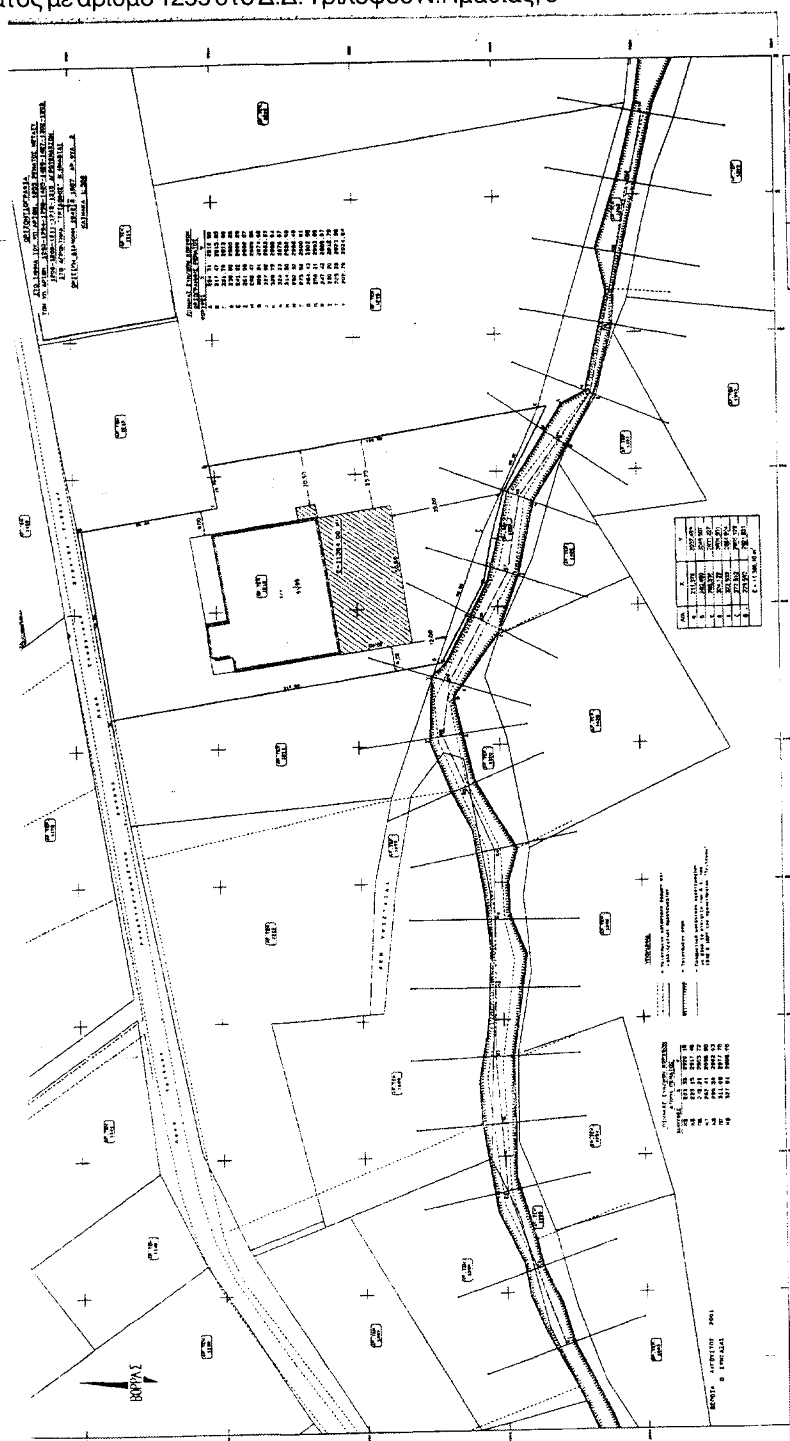



ΕΘΝΙΚΟ ΤΥΠΟΓΡΑΦΕΙΟ
Για τεχνικούς λόγους στο σχεδιάγραμμα έγινε σμίκρυνση κατά ποσοστό 78 %

Αριθ. 1654 (5)

Έγκριση τοπικού ρυμοτομικού σχεδίου στην εκτός σχεδίου περιοχή, Νιγρίτας, Δ. Νιγρίτας, Ν. Σερρών για τον χαρακτηρισμό χώρου Αθλητικού Κέντρου και καθορισμός όρων δόμησης.

Ο ΓΕΝΙΚΟΣ ΓΡΑΜΜΑΤΕΑΣ ΠΕΡΙΦΕΡΕΙΑΣ
ΚΕΝΤΡΙΚΗΣ ΜΑΚΕΔΟΝΙΑΣ

Έχοντας υπόψη:

1) Τις διατάξεις του άρθρου 114 του από 14-7-1999 Π.Δ/τος «Κώδικας βασικής πολεοδομικής νομοθεσίας» (ΦΕΚ 580Δ/99).

2) Τις διατάξεις του άρθρου 29 Α του Ν. 1558/ 1985 «Κυβέρνηση και Κυβερνητικά Οργανα» ΦΕΚ Α137/85 που προστέθηκε με το άρθρο 27 του Ν. 2081/1992 ΦΕΚ Α 154/92 και αντικαταστάθηκε με την παράγραφο 2α του άρθρου 1 του Ν. 2469/1997 ΦΕΚ Α 38/97.

3)Τις διατάξεις του Ν. 2503/1997 «Διοίκηση, οργάνωση της Περιφέρειας, ρύθμιση θεμάτων για την τοπική αυτοδιοίκηση και άλλες διατάξεις» ΦΕΚ Α 107/97.

3)Τις διατάξεις του Ν. 3044/2002 «Μεταφορά Συντελεστή Δόμησης και ρυθμίσεις άλλων θεμάτων αρμοδιότητας Υπουργείου Περιβάλλοντος, Χωροταξίας και Δημοσίων έργων» και ειδικότερα του άρθρου 10 παρ.2 δ.

4) Την οικ. 5631/26-7-2000 Απόφαση Γεν.Γραμματέα Περιφέρειας Κεν. Μακεδονίας «Ορισμός εισηγητών και μεταβίβαση εξουσίας υπογραφής" Με εντολή Γενικού Γραμματέα" αποφάσεων εγγράφων και άλλων πράξεων στον Γενικό Διευθυντή, στους Προϊσταμένους Διευθύνσεων και Προϊσταμένους Τμημάτων και Γραφείων των Υπηρεσιών της Περιφέρειας.

5) Το 27/29.1.2002 έγγραφο της Περιφέρειας Κ.Μακεδονίας.

6) Τις αποφάσεις 1/1998 και148/2002 του Δημ. Συμβουλίου Νιγρίτας.

7) Την 127/22.1.2003 Απόφαση έγκρισης απαλλαγής από την κατασκευή κυκλοφοριακής σύνδεσης της Δ/νσης Τεχν. Υπηρεσιών Ν. Σερρών..

8) Το 934/28.2.2001 έγγραφο της ΙΗ΄ Εφορείας Προϊστορικών και Κλασσικών Αρχαιοτήτων

9) Το 286/2-2-2001 έγγραφο του Δασαρχείου Νιγρίτας.

10) Την 61 η /2003 πράξη, με θετική γνωμοδότηση ,του Περιφερειακού ΣΧΟΠ Κεντρικής Μακεδονίας (συνεδρία 4/15.4.2003).

11) Το γεγονός ότι από τις κανονιστικές διατάξεις αυτής της απόφασης δεν προκαλείται δαπάνη σε βάρος του κρατικού προϋπολογισμού και του οικείου ΟΤΑ., αποφασίζουμε:

Εγκρίνεται τοπικό ρυμοτομικό σχέδιο στην εκτός σχεδίου περιοχή Νιγρίτας, Δ. Νιγρίτας, Νομού Σερρών και ορίζονται όροι και περιορισμοί δόμησης ως εξής:

Στην έκταση ΑΒΓΔΕΖΗΘΙΚΛΜΑ εμβαδού 47004 τ.μ.

1) Χαρακτηρίζεται ο χώρος με στοιχεία τμ Α΄ Β Γ Δ΄ Ε΄ Ζ΄ Θ΄ Τ΄ Κ΄ Λ΄ Μ Α΄ εμβαδού 43720 τ.μ.

"Χώρος Αθλητικού Κέντρου"

-Δημιουργείται πεζόδρομος πλάτους 5,0 μ στα πλάγια και πίσω όρια της παραπάνω έκτασης,πλην του τμήματος ΖΗΘΘ΄Η΄Ζ΄ που ορίζεται δρόμος.

Οι παραπάνω ρυθμίσεις φαίνονται στο πρωτότυπο χρωματισμένο διάγραμμα κλίμακας

1:1000 θεωρημένο από το Δ/ντή της ΔΙΠΕΧΩ Κ. Μ. που συνοδεύει την Απόφαση αυτή.

2) Ορίζονται οι παρακάτω όροι και περιορισμοί δόμησης:

Μέγιστο ποσοστό κάλυψης: 30%

Μέγιστος συντελεστής δόμησης:0,40

Μέγιστο ύψος 11,00 μ.

Ελάχιστες αποστάσεις νέων κτιρίων από τα πλάγια και πίσω όρια του Α΄ΒΓΔ΄Ε΄Ζ΄Η΄Θ΄Ι΄Κ΄Λ΄Μ΄Α΄ 5.00μ και κατ επέκταση των υφισταμένων κερκίδων σε επαφή με το όριο Α'Μ'.

Η ισχύς της απόφασης αρχίζει από τη δημοσίευση της στην Εφημερίδα της Κυβερνήσεως.

Η απόφαση αυτή και το διάγραμμα που τη συνοδεύει να δημοσιευθούν στην Εφημερίδα της Κυβερνήσεως.

Θεσσαλονίκη, 29 Απριλίου 2003

Με εντολή Γενικού Γραμματέα Περιφέρειας
Ο Γενικός Διευθυντής
ΔΗΜΟΣΘΕΝΗΣ ΣΑΡΗΓΙΑΝΝΗΣ


ΚΛΙΜΑΚΑ 1:1000
ΕΓΚΑΡΣΙΑ ΜΕΡΚΑΤΟΡΙΚΗ 3°
ΟΡΙΟ ΑΠΑΛΛΟΤΡΙΩΣΗΣ
ΑΞΟΝΑΣ ΜΕΛΕΤΗΣ ΟΔΟΥ
ΠΡΟΣ ΤΕΡΠΝΗ
ΚΑΤΑΣΤΡΩΜΑ ΟΔΟΥ
ΠΑΡΑΚΑΜΠ
ΠΕΖΟΔΡΟΜΟΣ πλάτους 5μ
2306 τ.μ.
533 τ.μ.
432 τ.μ.
423 τ.μ.
39 τ.μ.
15 τ.μ.
915 τ.μ.
659 τ.μ.
1612 τ.μ.
1126 τ.μ.
726 τ.μ.
555 τ.μ.
1403 τ.μ.
712 τ.μ.
948 τ.μ.
1289 τ.μ.
1845 τ.μ.
1567 τ.μ.
ΓΗΠΕΔΟ ΤΕΝΝΙΣ
ΓΗΠΕΔΟ ΒΟΛΕΥ
ΓΗΠΕΔΟ ΜΠΑΣΚΕΤ
ΜΕΛΛΟΝΤΙΚΟ ΚΤΙΡΙΟ
ΚΛΕΙΣΤΟ ΓΥΜΝΑΣΤΗ
ΚΤΙΡΙΟ Β
ΧΩΡΟΣ ΑΘΛΗΤΙΚΟΥ ΚΕΝΤΡΟΥ
ΓΗΠΕΔΟ ΠΟΔΟΣΦΑΙΡΟΥ
ΚΕΡΚΙΔΕΣ
ΚΤΙΡΙΟ Δ
ΕΚΠΑΙΔΕΥΣΗ
ΕΘΝΙΚΟ ΤΥΠΟΓΡΑΦΕΙΟ
Για τεχνικούς λόγους στο σχεδιάγραμμα έγινε σμίκρυνση κατά ποσοστό 40%
767400
767300
767200
767100
767000
766900
181300
181400
181500
181600

ΠΡΟΣ ΣΕΡΡΕΣ

ΚΟΜΒΟΣ

ΟΡΙΟ ΑΠΑΛΛΟΤΡΙΩΣΗΣ

ΠΡΟΣ ΘΕΡΜΑ

ΑΞΟΝΑΣ ΜΕΛΕΤΗΣ ΟΔΟΥ

ΟΡΙΟ ΑΠΑΛΛΟΤΡΙΩΣΗΣ

ΚΤΙΡΙΟ Γ

ΕΠΑΡΧΙΑΚΗ ΟΔΟΣ

ΠΡΟΣ ΝΙΓΡΙΤΑ

ΠΕΡΙΦΕΡΕΙΑ ΚΕΝΤΡΙΚΗΣ ΜΑΚΕΔΟΝΙΑΣ
ΔΙ.ΠΕ.ΧΩ.
Νομός: Σερρών
Οικισμός: Νιγρίτας, Α.Νιγρίτας
Θέμα: Έγκριση τοπ. ρυμ. σχεδίου για χαρακτηρισμό χώρου αθλητικών
Το παρόν τοπογραφικό διάγραμμα συνοδεύει την υπ' αριθ. 1654/29-4-03 απόφαση Γεν. Γραμ. Περιφέρειας Κεντρικής Μακεδονίας.
Θεσ/νίκη 29-4-03
ΘΕΩΡΗΘΗΚΕ
Ο Προϊστάμενος ΔΙ.ΠΕ.ΧΩ. Κ.Μ.
ΙΑΤΡΙΔΗΣ ΒΑΣΙΛΕΙΟΣ
Αρχ. Μηχ. με βαθμό Α'
ΕΛΛΗΝΙΚΗ ΔΗΜΟΚΡΑΤΙΑ
ΠΕΡΙΦΕΡΕΙΑ ΚΕΝΤΡΙΚΗΣ ΜΑΚΕΔΟΝΙΑΣ



181700 181800 181900

ΠΙΝΑΚΑΣ ΣΥΝΤΕΤΑΓΜΕΝΩΝ - ΔΙΑΣΤΑΣΕΩΝ

ΚΟΡΥΦΗ	X(m)	Y(m)	ΔΙΑΣΤΑΣΗ
Α	181716.89	767091.75	115.34
Β	181727.63	767206.59	54.84
Γ	181708.25	767257.89	52.44
Δ	181698.21	767309.36	22.84
Ε	181675.70	767305.45	177.01
Ζ	181499.00	767315.87	72.98
Η	181498.37	767242.89	9.75
Θ	181493.86	767234.24	58.32
Ι	181504.90	767176.97	18.59
Κ	181486.36	767175.52	85.60
Λ	181495.97	767087.47	61.93
Μ	181555.53	767104.42	161.86
Α	181716.89	767091.75	
Ε=47004τ.μ.			

ΠΙΝΑΚΑΣ ΙΔΙΟΚΤΗΣΙΩΝ

ΑΡΙΘΜΟΣ	ΙΔΙΟΚΤΗΤΗΣ	ΕΜΒΑΔΟ
1	ΜΠΑΚΙΡΤΖΗΣ ΙΩΑΝΝΗΣ ΜΑΓΚΑΝΑΡΗ ΑΡΤΕΜΗΣΙΑ	915 τ.μ.
1α	ΚΑΡΑΓΙΑΝΝΗΣ ΠΑΝΑΓΙΩΤΗΣ	915 τ.μ.
2	ΡΑΜΠΟΤΑΣ ΝΕΟΦΥΤΟΣ	15 τ.μ.
3	ΚΑΡΑΓΙΑΝΝΗ ΜΑΡΙΑ	39 τ.μ.
4	ΚΑΡΑΓΙΑΝΝΗ ΜΑΡΙΑ	423 τ.μ.
5	ΚΑΡΑΓΙΑΝΝΗ ΜΑΡΙΑ	1612 τ.μ.
6	ΤΣΙΑΪΡΑΣ ΓΕΩΡΓΙΟΣ	659 τ.μ.
7	ΓΙΑΝΝΙΟΣ ΧΡΗΣΤΟΣ	432 τ.μ.
8	ΓΙΑΝΝΙΟΣ ΧΡΗΣΤΟΣ	533 τ.μ.
9	ΚΑΡΑΓΙΑΝΝΗΣ ΓΙΑΝΝΗΣ	2306 τ.μ.
10	ΜΑΧΑΤΟΣ ΒΑΣΙΛΗΣ	1126 τ.μ.
11	ΓΟΥΝΑΡΗΣ ΘΩΜΑΣ	726 τ.μ.
12	ΠΟΛΥΜΕΡΗΣ ΚΩΝΣΤΑΝΤΙΝΟΣ	555 τ.μ.
13	ΚΑΡΥΔΑΣ ΣΠΥΡΟΣ & ΑΛΕΞΑΝΔΡΑ	1403 τ.μ.
14	ΜΠΟΤΖΑΣ ΜΑΡΓΑΡΙΤΗΣ	712 τ.μ.
15	ΚΟΥΤΟΥΠΑΣ ΧΡΗΣΤΟΣ	948 τ.μ.
16	ΚΩΤΟΥΛΑΣ ΣΕΡΑΦΕΙΜ	1289 τ.μ.
17	ΚΑΡΑΓΙΑΝΝΗ ΕΥΡΥΔΙΚΗ ΠΟΥΛΙΔΗΣ ΚΩΣΤΑΣ	1845 τ.μ.
18	ΡΗΓΑΣ ΔΗΜΗΤΡΙΟΣ	1567 τ.μ.
		Ε=18020 τ.μ.

Αριθ. 1231 (6)

Κήρυξη ως αναδασωτέας έκτασης συνολικού εμβαδού 41,800 στρ. στη θέση "Νταρδέ" Περιφέρειας του Δήμου Μαρκόπουλου Μεσογαίας του Νομού Αττικής

Ο ΓΕΝΙΚΟΣ ΓΡΑΜΜΑΤΕΑΣ ΠΕΡΙΦΕΡΕΙΑΣ ΑΤΤΙΚΗΣ

Έχοντας υπόψη:

1. -Τις διατάξεις:

α) Του άρθρου 117 παρ. 3 του Συντάγματος της Ελλάδος.

β) Του Ν. 3200/1955 "περί διοικητικής αποκεντρώσεως" όπως αυτές τροποποιήθηκαν μεταγενέστερα.

γ) Του Ν. 2503/1997 "Διοίκηση, οργάνωση, στελέχωση της Περιφερείας κλπ"

δ) Του Ν. 998/1979 "Περί προστασίας των Δασών και των Δασικών εν γένει εκτάσεων της Χώρας και ειδικότερα:

δα) Του άρθρου 41 παρ. 1

δβ) Του άρθρου 38 παρ. 1

2.- Τις εξής διαταγές του Υπουργείου Γεωργίας:

α) 160417/1180/9.7.80 β) 182447/3049/24.9.80

3.- Την αριθ. 1472/19.2.2003 πρόταση του αρμοδίου Δασαρχείου Πεντέλης. σχετικά με την κήρυξη ως αναδασωτέας της αναφερόμενης στο θέμα έκτασης, αποφασίζουμε:

Κηρύσσουμε ως αναδασωτέα δημόσια(τμήμα Α) και ιδιωτική(τμήματα Β, Γ, Δ και Ζ') δασική έκταση συνολικού εμβαδού 41,800 στρ. (σαράντα ενός στρ. και οκτακοσίων χιλιοστών του στρέμματος).

Η έκταση αυτή, που βρίσκεται στην θέση "Νταρδέ" Περιφέρειας του Δήμου Μαρκόπουλου Μεσογαίας, του Νομού Αττικής απεικονίζεται σε πέντε(5) τμήματα, στα Τμήματα Α εμβαδού 36,00 στρ., Β εμβαδού 2,40 στρ., Γ εμβαδού 0,70 στρ. , Δ εμβαδού 1,10 στρ. και Ζ' εμβαδού 1,60 στρ. στο προσαρτημένο στη παρούσα Απόφαση μας διάγραμμα το οποίο αποτελεί αναπόσπαστο μέρος αυτής και έχει όρια:

Ανατολικά: Με δασική έκταση κατά Π.Κ.Χ.

Δυτικά: Με ακτηματογράφητη περιοχή

Βόρεια: Με ακτηματογράφητη περιοχή

Νότια: Με δασικές εκτάσεις & Πράξη χαρακτηρισμού αριθ. 501/1998 Δασάρχη Πεντέλης


Σκοποί της κήρυξης της ανωτέρω έκτασης ως αναδασωτέας είναι, η διατήρηση του δασικού χαρακτήρα αυτής, ο αποκλεισμός διάθεσης της για άλλη χρήση και η αποκατάσταση της καταστραφείσης κατά το χρονικό διάστημα από του έτους 1988 και εντεύθεν από εκχέρσωση δασικής βλάστησης αποτελούμενης από δασικούς θάμνους της διάπλασης των αειφύλλων πλατύφυλλων και πεύκα .

Η απόφαση αυτή να δημοσιευθεί στην εφημερίδα της Κυβερνήσεως.

Αγία Παρασκευή, 31 Μαρτίου 2003

Ο Γενικός Γραμματέας Περιφέρειας

ΜΙΧΑΗΛ ΚΥΡΙΑΚΙΔΗΣ

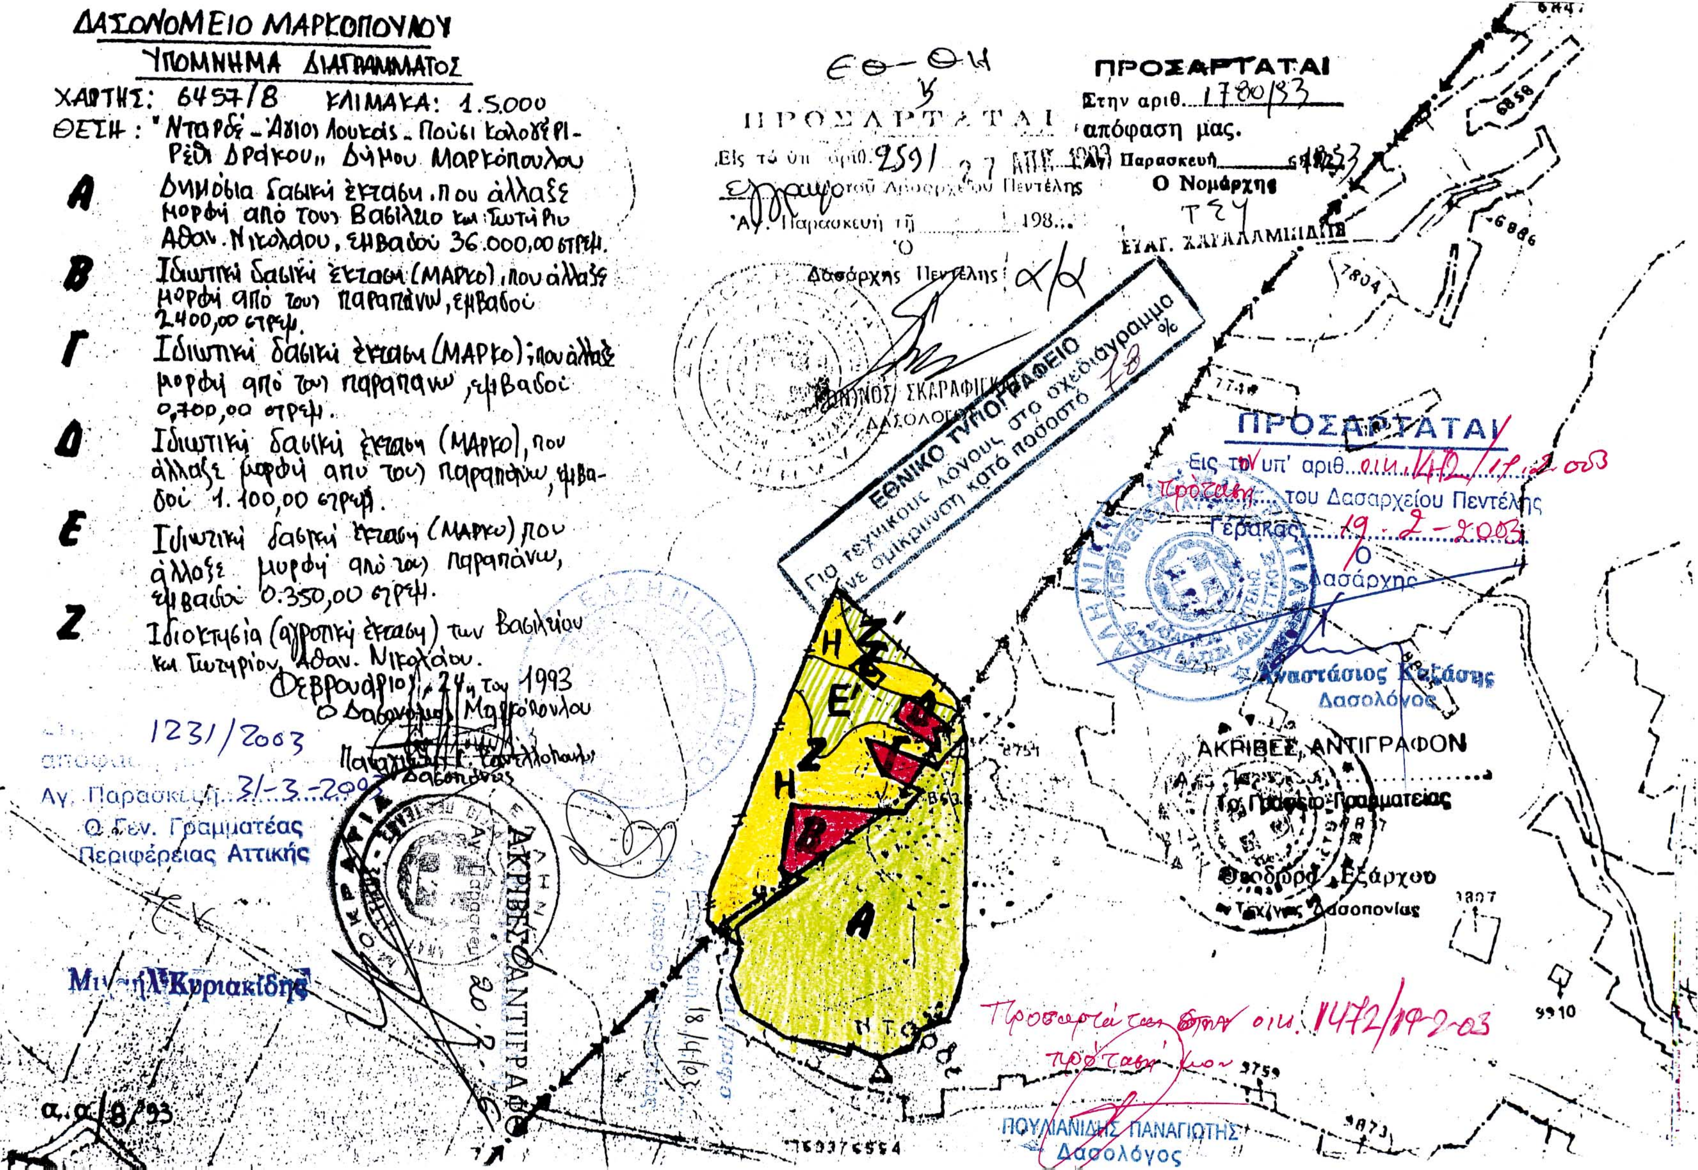
ΔΑΣΟΝΟΜΕΙΟ ΜΑΡΚΟΠΟΥΛΟΥ
ΥΠΟΜΝΗΜΑ ΔΙΑΓΡΑΜΜΑΤΟΣ
ΧΑΡΤΗΣ: 6457/Β ΚΛΙΜΑΚΑ: 1.5.000
ΘΕΣΗ: "Νταρδί - Άγιοι Λουκάς - Πούσι Καλογέρι - Ρέμα Δράκου" Δήμου Μαρκόπουλου
Α Δημόσια δασική έκταση, που άλλαξε μορφή από τους Βασίλειο και Σωτήριο Αθαν. Νικολάου, εμβαδού 36.000,00 στρεμ.
Β Ιδιωτική δασική έκταση (ΜΑΡΚΟ), που άλλαξε μορφή από τους παραπάνω, εμβαδού 2.400,00 στρεμ.
Γ Ιδιωτική δασική έκταση (ΜΑΡΚΟ), που άλλαξε μορφή από τους παραπάνω, εμβαδού 0,700,00 στρεμ.
Δ Ιδιωτική δασική έκταση (ΜΑΡΚΟ), που άλλαξε μορφή από τους παραπάνω, εμβαδού 1.100,00 στρεμ.
Ε Ιδιωτική δασική έκταση (ΜΑΡΚΟ) που άλλαξε μορφή από τους παραπάνω, εμβαδού 0.350,00 στρεμ.
Ζ Ιδιοκτησία (αγροτική έκταση) των Βασιλείου και Σωτηρίου Αθαν. Νικολάου.
Φεβρουάριος 24η του 1993
Ο Δασονόμος Μαρκόπουλου
1231/2003
Αγ. Παρασκευή 31-3-2003
Ο Γεν. Γραμματέας Περιφέρειας Αττικής
Κυριακίδης
α.α. 8/93
ΠΡΟΣΑΡΤΑΤΑΙ
Εις το υπ' αριθ. 2591 27 ΑΠΡ. 1993 έγγραφο του Δασαρχείου Πεντέλης
Αγ. Παρασκευή τη ... 198...
Ο Δασάρχης Πεντέλης
ΠΡΟΣΑΡΤΑΤΑΙ
Στην αριθ. 1780/93 απόφαση μας.
Παρασκευή
Ο Νομάρχης
ΕΥΑΓ. ΧΑΡΑΛΑΜΠΙΔΗΣ
ΕΘΝΙΚΟ ΤΥΠΟΓΡΑΦΕΙΟ
Για τεχνικούς λόγους στο σχεδιάγραμμα έγινε σμίκρυνση κατά ποσοστό 78 %
ΠΡΟΣΑΡΤΑΤΑΙ
Εις την υπ' αριθ. οικ. 1412/19-2-2003 Πρόταση του Δασαρχείου Πεντέλης
Γέρακας 19-2-2003
Ο Δασάρχης
Αναστάσιος Καλάσης Δασολόγος
ΑΚΡΙΒΕΣ ΑΝΤΙΓΡΑΦΟΝ
Το Γραφείο Γραμματείας
Θεοδώρα Εξάρχου
Τεχνικός Δασοπονίας
Προσαρτάται στην οικ. 1472/19-2-03 πρόταση μου
ΠΟΥΛΙΑΝΙΔΗΣ ΠΑΝΑΓΙΩΤΗΣ Δασολόγος
ΑΚΡΙΒΕΣ ΑΝΤΙΓΡΑΦΟ
Α
Β
Γ
Δ
Ε
Ζ
Η